

ПОЭТАЖНЫЙ ПЛАН


по адресу: 11-я Парковая ул.
наименование ул. (просп., бульв. и т.д.)

домовл. (вл.) _____ дом 7
нужно подчеркнуть

корпус 17 строение (сооружение) 2
нужно подчеркнуть

квартал № _____ Восточный АО г.Москвы

ПОДВАЛ

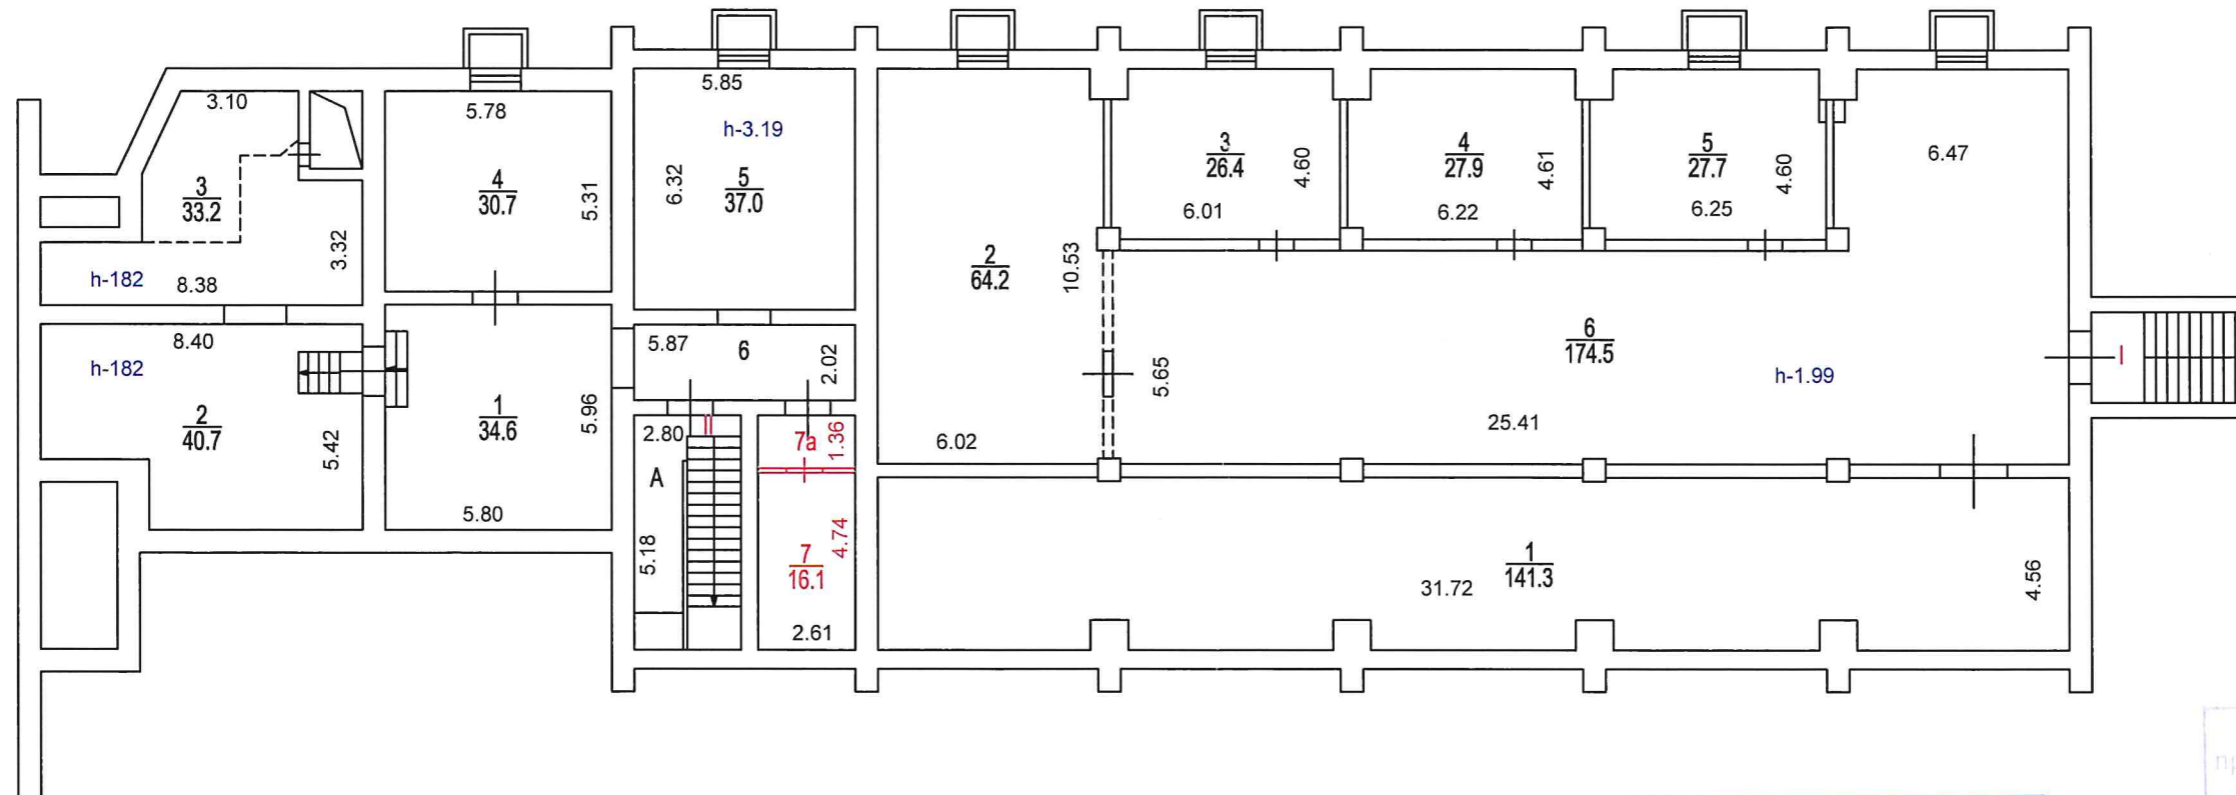

2 Сокольническое
территориальное бюро
технической инвентаризации
города Москвы

Сведения о соблюдении
требований пункта 4 части 17
статьи 51 Градостроительного
кодекса Российской Федерации
ГУП МосгорБТИ не располагает

Инженер
проектно-технической группы
Сайтова С.А.

54 34 300163


Поэтажный план составлен по состоянию на
" 26 " 03 2015 г.
П/план снял Абаничева М.А.
Проверил Сайтова С.А.
" 30 " 03 2015 г.

ПОЭТАЖНЫЙ ПЛАН

по адресу: 11-я Парковая улица
наименование ул. (просп., бульв. и т.д.)
домовл. (вл.): _____ дом 7
нужное подчеркнуть
корпус _____ строение (сооружение) 2
нужное подчеркнуть
квартал № 1745 Восточного АО г. МОСКВЫ

2 ЭТАЖ

2 Сосольническое
территориальное бюро
технической инвентаризации
города Москвы

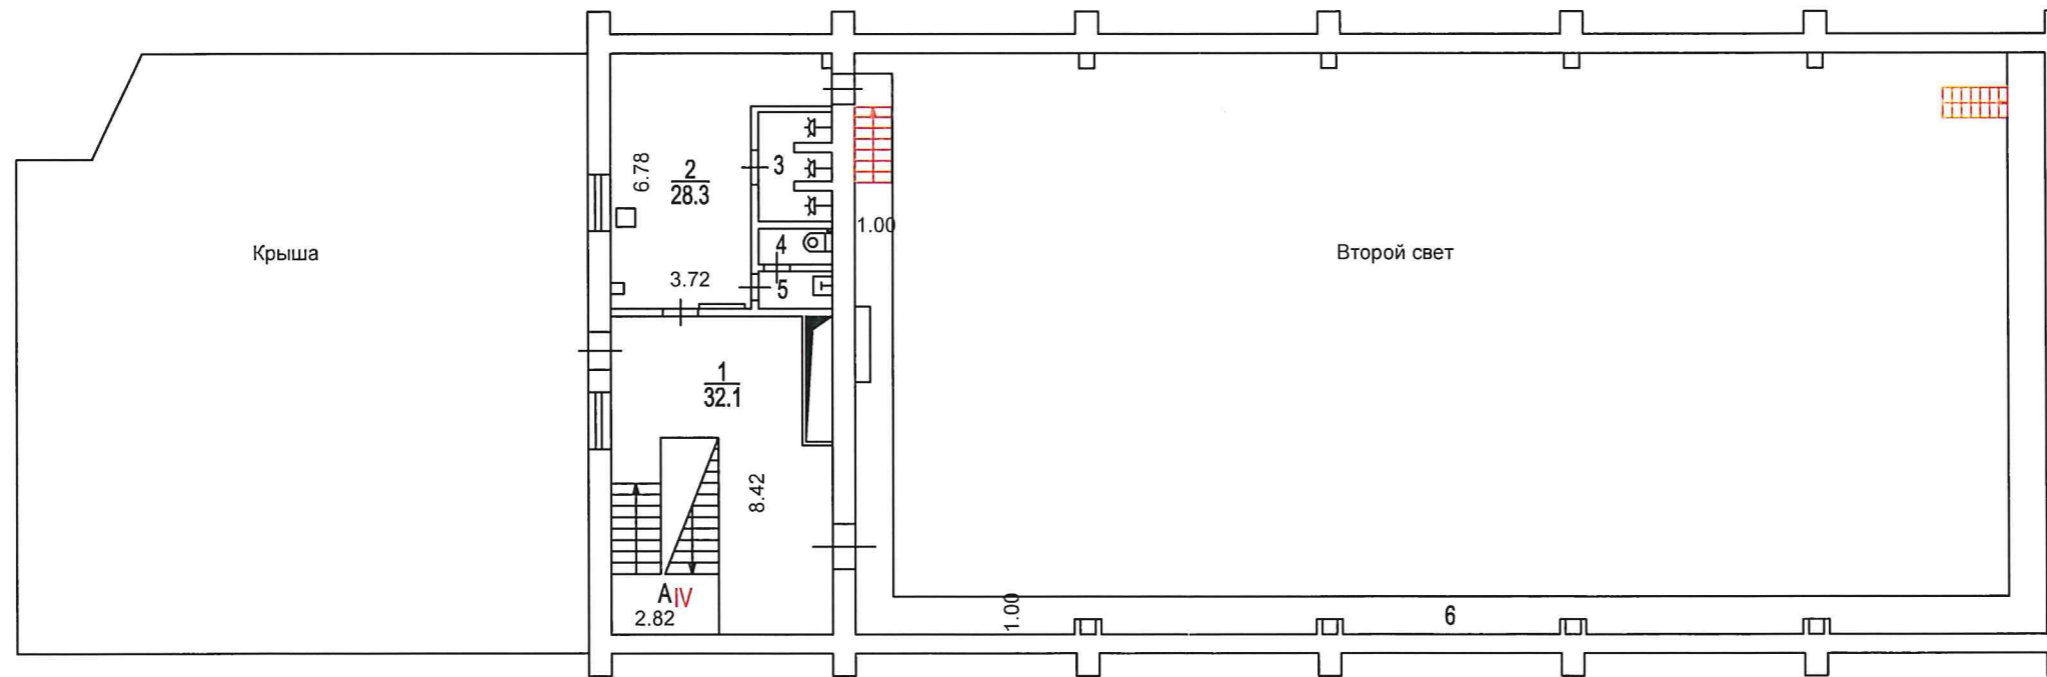

Руководитель
производственной группы
Сайтова С.А.

54 34 300163

Сведениями о соблюдении
требований пункта 4 части 17
статьи 51 Градостроительного
кодекса Российской Федерации
ГУП МосгорБТИ не располагает

Поэтажный план составлен по состоянию на
" 26 " 03 2015 г.
П/план снял Абаничева М.А.
Проверил Сайтова С.А.
" 30 " 03 2015 г.

Масштаб 1:200